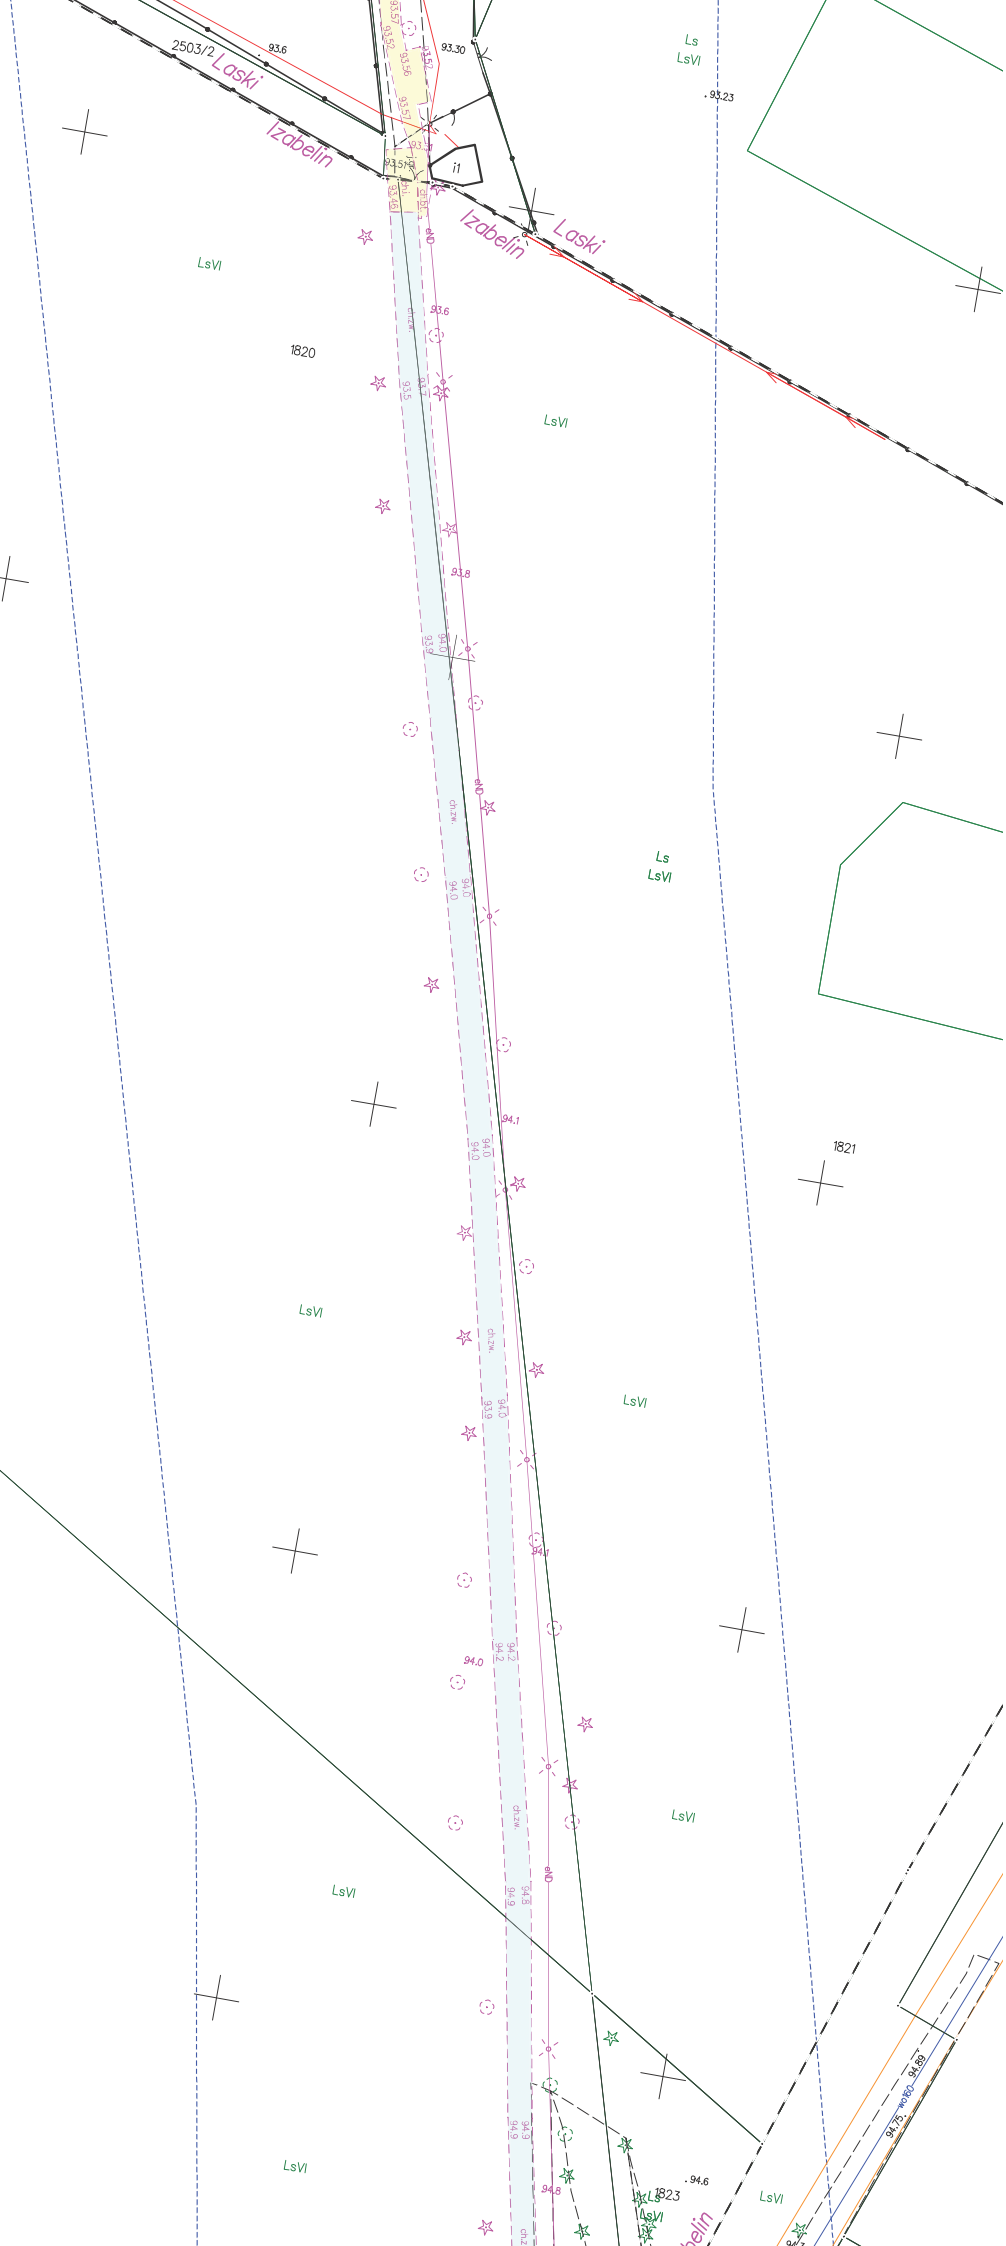
250/3/2
Laski
Izabelin
93.6
93.30
93.23
i1
LsVI
Ls
1820
1821
1823
94.6
94.75
94.88

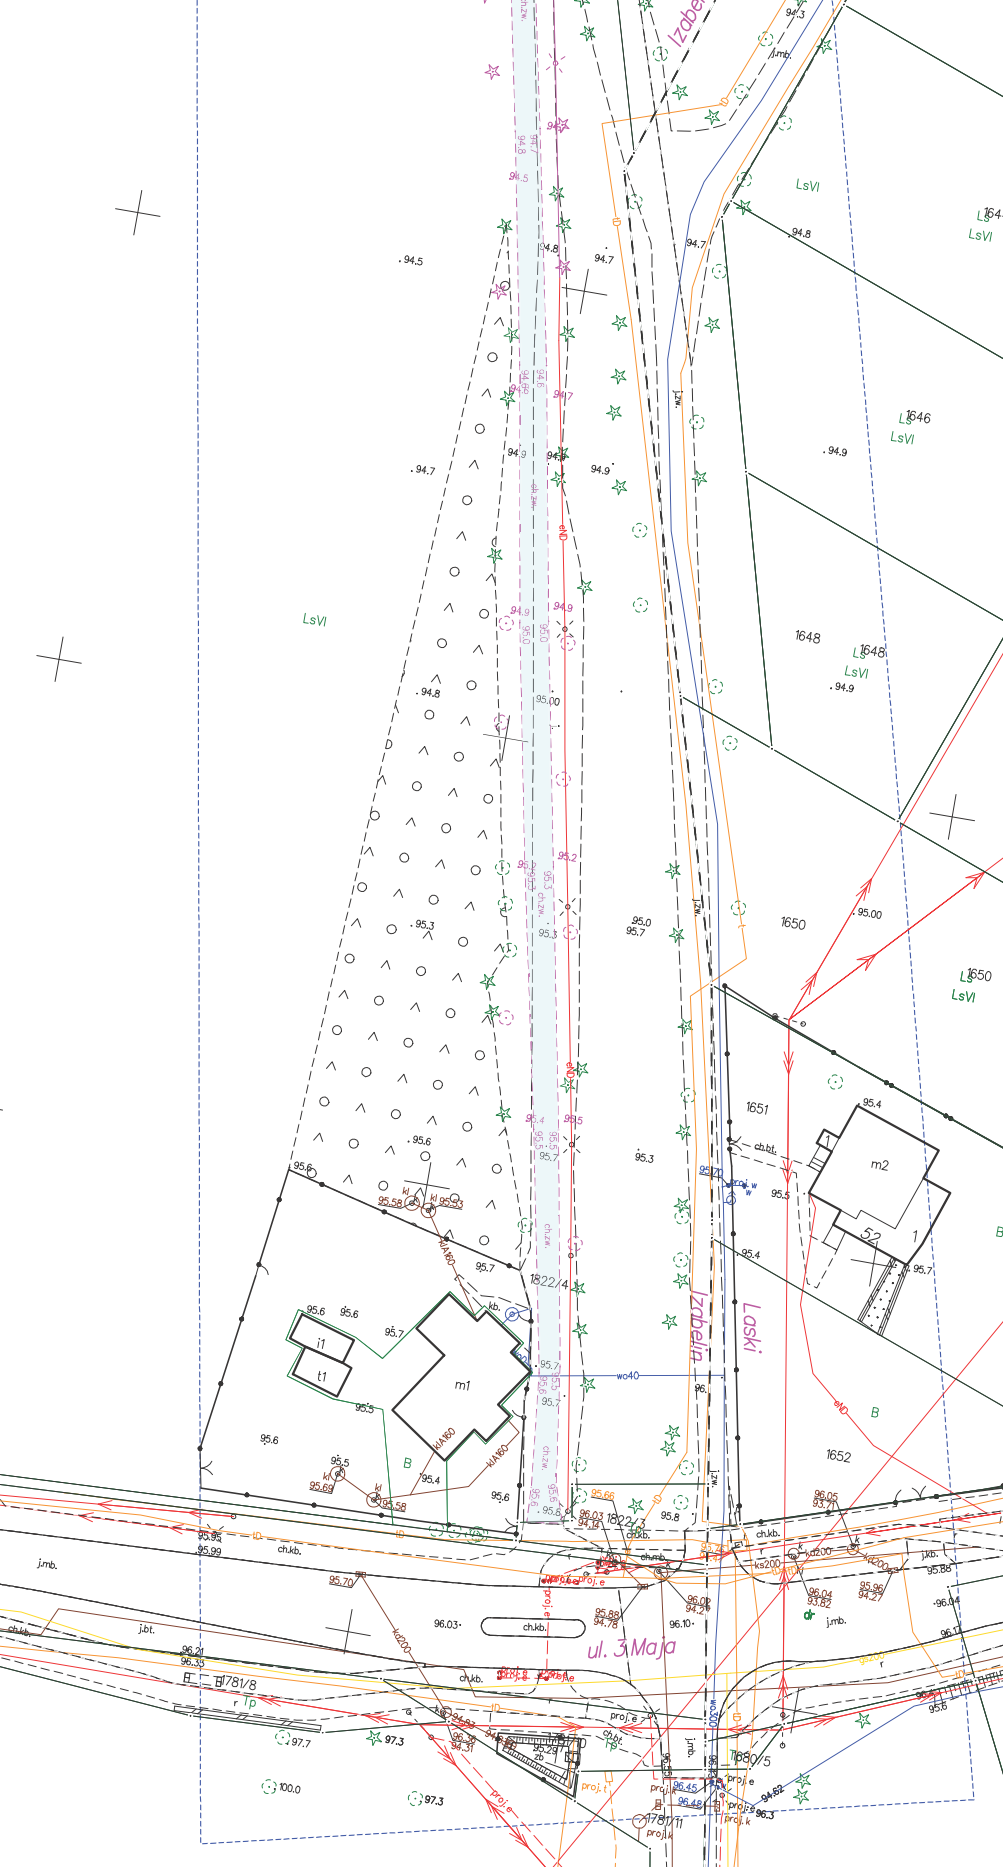
Izabela
Izabela
Laski
ul. 3 Maja
LsVI
1646
1648
1650
1651
1652
1822/4
1781/8
1781/11
1780/5
m1
m2
i1
t1
52
1
ch.kb.
j.kb.
j.mb.
j.bt.
ch.bt.
wo40
ks200
ka160
ka200
proj. e
proj. r
proj. k
proj. w
94.5
94.7
94.8
94.9
95.00
95.2
95.3
95.4
95.5
95.6
95.7
95.8
96.03
96.10
97.3
97.7
100.0